
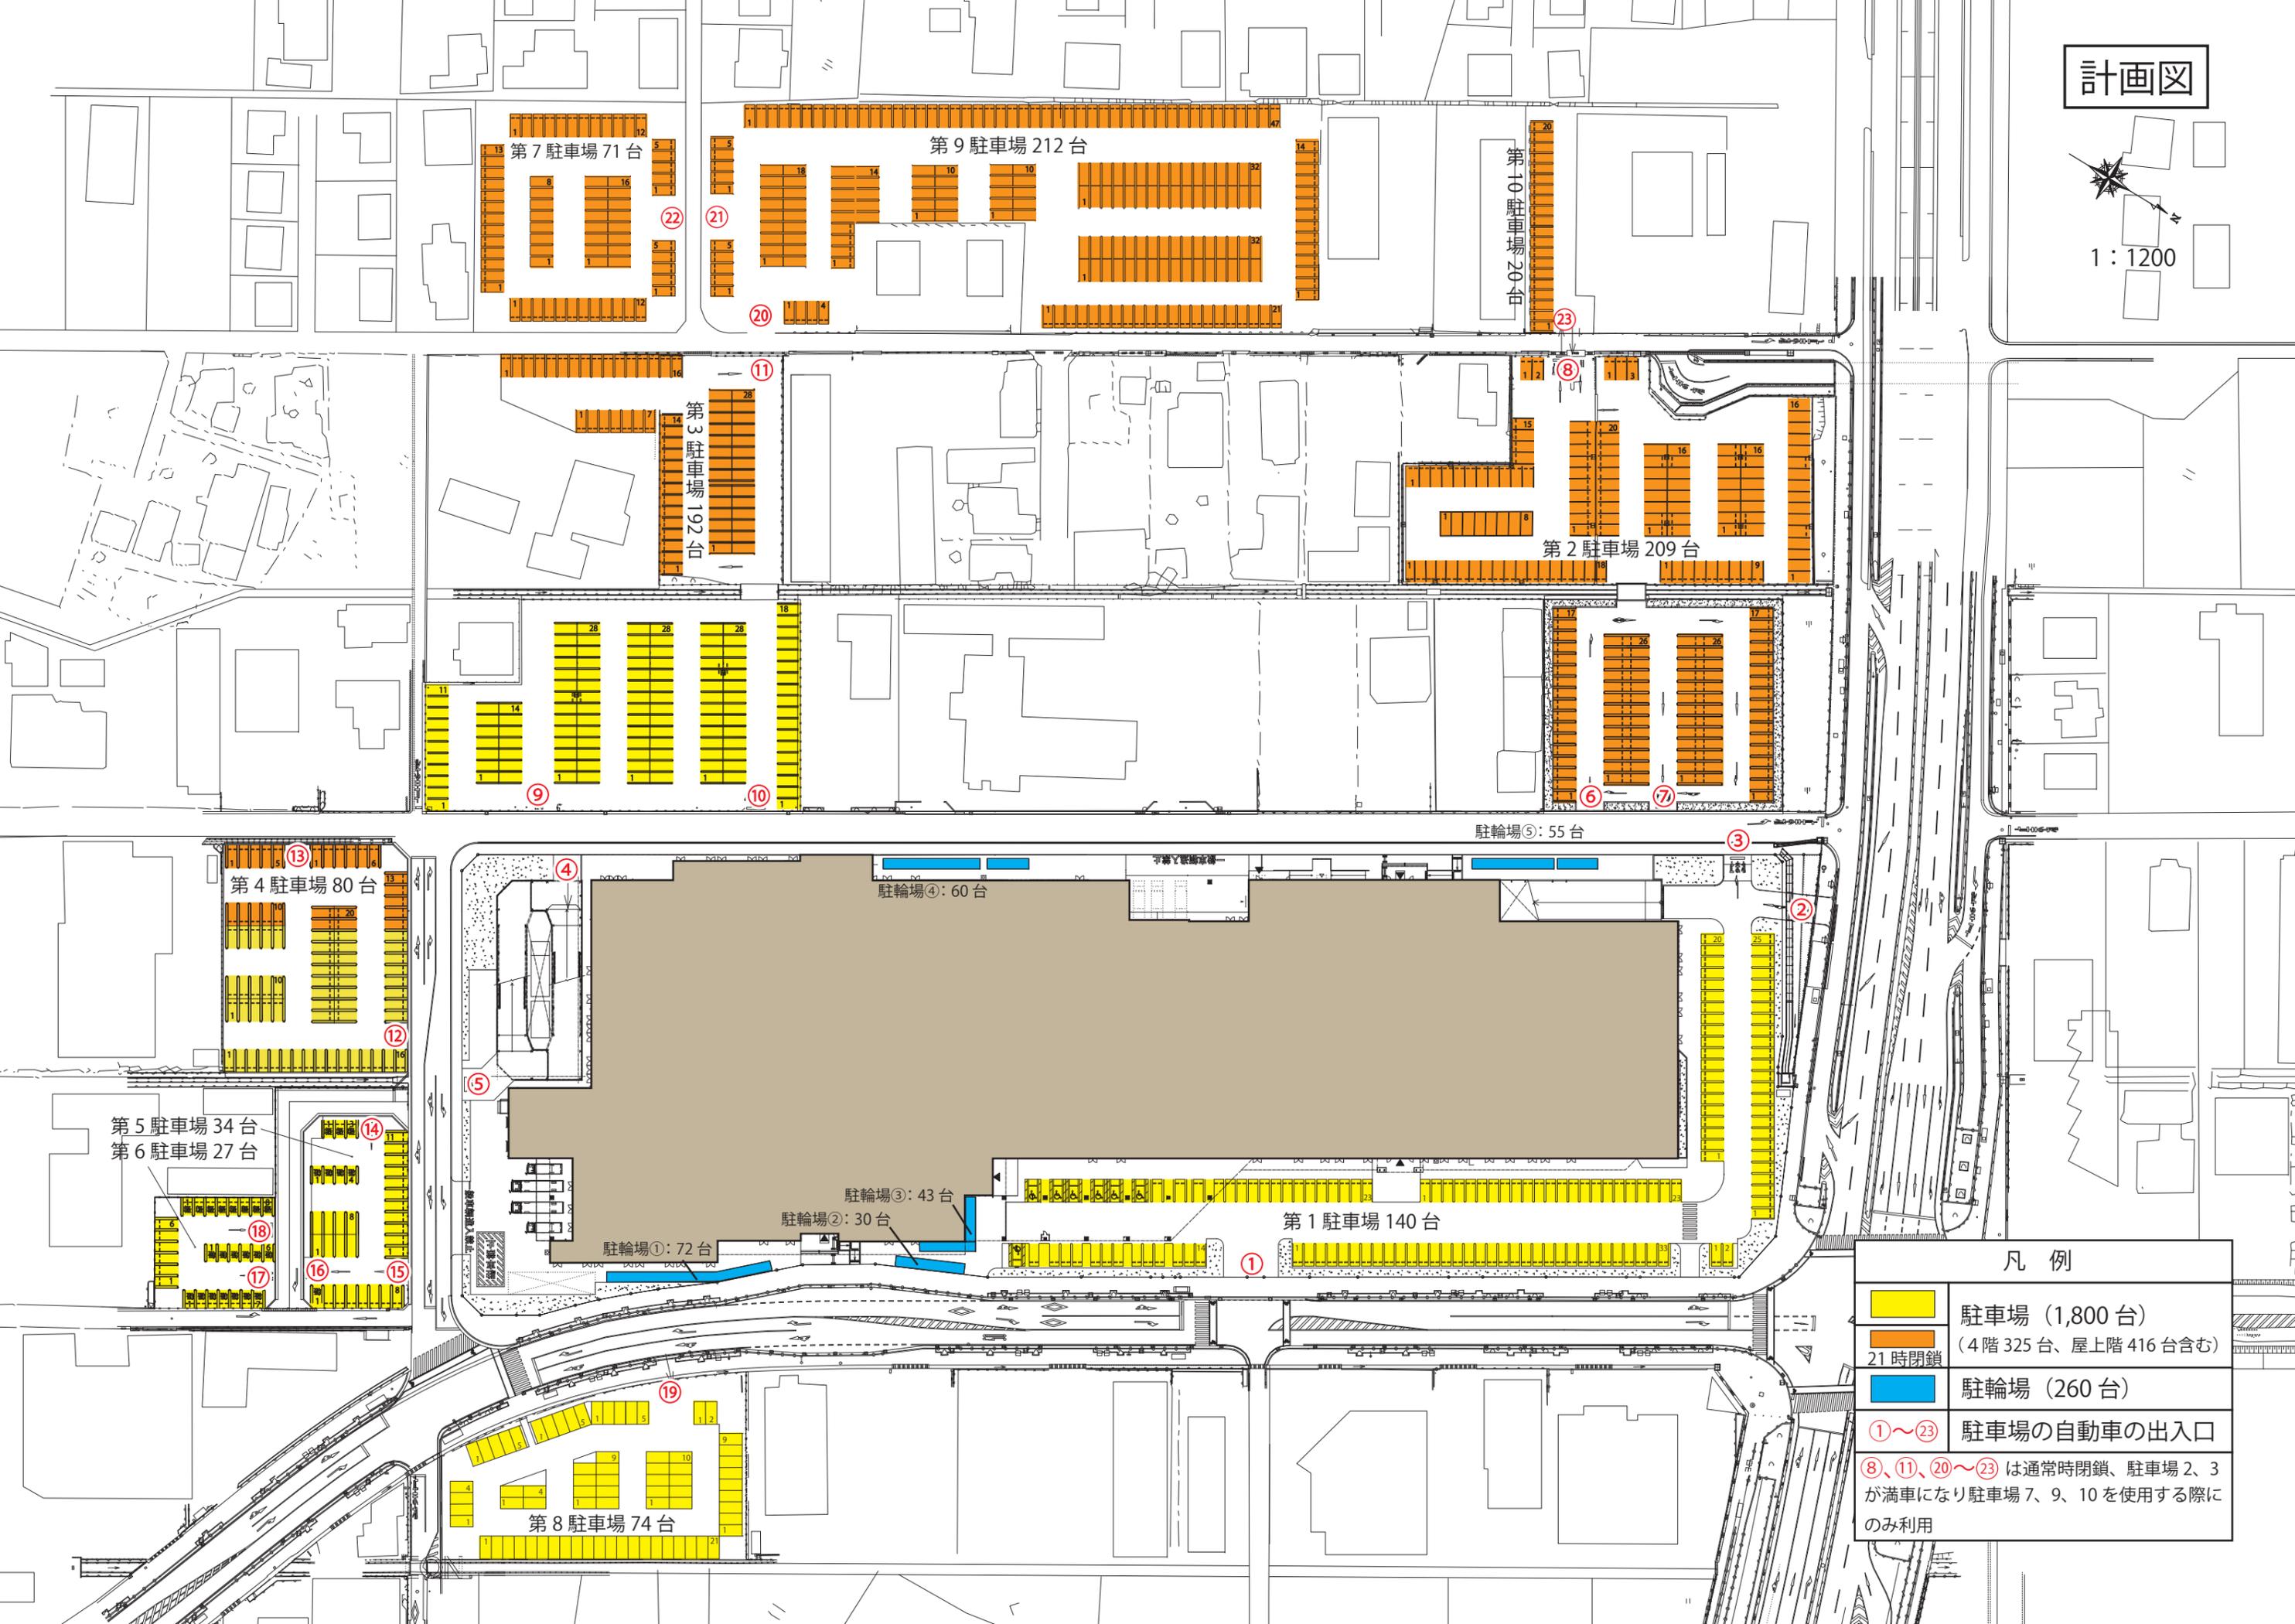


計画図

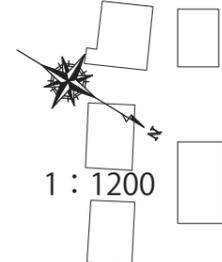

凡例	
	駐車場 (1,800台) (4階 325台、屋上階 416台含む)
	21時閉鎖
	駐輪場 (260台)
①~②③	駐車場の自動車の出入口
⑧、⑪、⑳~㉓	は通常時閉鎖、駐車場2、3が満車になり駐車場7、9、10を使用する際のみ利用

第7駐車場 71台

第9駐車場 212台

第10駐車場 20台

第3駐車場 192台

第2駐車場 209台

第4駐車場 80台

駐輪場④: 60台

第1駐車場 140台

駐輪場⑤: 55台

駐輪場③: 43台

駐輪場②: 30台

駐輪場①: 72台

第5駐車場 34台
第6駐車場 27台

第8駐車場 74台